

ROMÂNIA



PRIMĂRIA COMUNEI DRANCENI

str. Primaverii, nr. 14,

loc. Ghermanesti, jud. Vaslui

tel/fax: 0235/482354, 0235/482220;

cod poștal:737223,C.I.F. 3394333

e-mail: priamriacomuneidrancen@yahoo.com

website: www.primariadrinceni.ro

Nr. 4147 din 23.07.2021

Anunț privind consultarea asupra propunerilor preliminare P.U.Z.

- Infiintare lant integrat de procesare nuci ce are ca scop o noua incadrare pentru suprafata de teren pentru depozitarea, prelucrarea produselor agricole care sa permita construirea: hala depozitare si prelucrare produse agricole, put forat, bazin vidanjabil, cai de acces auto si pietonale, parcare, platforme tehnologice si imprejmuire teren – beneficiar: **S.C WAG NUT S.R.L.**, în loc.Drancenii, Com.Drancenii, Jud.Vaslui

Inițiatori PUZ : S.C. WAG NUT S.R.L. cu sediul în localitatea Bucuresti, sector 1, strada Avionului, nr.26, etaj 1, birou 3 prin administrator Prodan – Tomasevici Victoria.

Elaborator PUZ: S.C COLIPROIECT S.R.L. Vaslui, C.U.I. 233166364, cu sediul în Iasi, strada Italiana, nr.10, jud. Iasi. Persoana responsabilă din partea proiectantului: Gheorghitianu Liviu, telefon 0748508021.

PUBLICUL ESTE INVITAT SĂ TRANSMITĂ OBSERVAȚII
asupra documentelor expuse/disponibile la sediul Primăriei Drancenii, Str.Primaverii, nr.14, compartimentul urbanism în perioada 24.07.2021 – 08.08.2021 între orele 12⁰⁰-14³⁰

Publicul este invitat să participe la:

-dezbateri pe baza planurilor urbanistice

-la sesiunea de dezbateri publică ce va fi anunțată pe [website: www.primariadrinceni.ro](http://www.primariadrinceni.ro)

Răspunsul la observațiile transmise va fi afișat la sediul Primăriei com. Drancenii și publicat online de autoritatea publică locală pe adresa: www.primariadrinceni.ro, conform prevederilor legale.

Persoana responsabilă cu informarea și consultarea publicului din cadrul Primăriei com. Drancenii este *Iacob Ciprian Ioan*- responsabil Compartiment Urbanism, ce poate fi consultat la sediul Primăriei din str. Primaverii, nr. 14, loc. Ghermanesti, jud. Vaslui, tel/fax: 0235/482354, 0235/482220; e-mail: priamriacomuneidrancen@yahoo.com, de luni până joi între orele 12⁰⁰-14³⁰.



Din partea Primăriei com. Drancenii
Responsabil compartiment Urbanism,
Iacob Ciprian Ioan

ROMÂNIA
JUDEȚUL VASLUI
PRIMĂRIA COMUNEI
DRANCENI

Nr. 4148 / 23. VII. 2021


PROCES VERBAL
Încheiat astăzi, 23.07.2021

S-a procedat astăzi, 23.07.2021 la afișarea Anunțului public privind consultarea asupra propunerilor preliminare P.U.Z. etapa II- pentru parcelare teren în vederea INFIINTARE LANT INTEGRAT DE NUCI – beneficiar: **S.C. WAG NUT S.R.L**, ce au ca scop o noua incadrare pentru suprafata de teren pentru depozitarea, prelucrarea produselor agricole care sa permita construirea: hala depozitare si prelucrare produse agricole, put forat, bazin vidanjabil, cai de acces auto si pietonale, parcare, platforme tehnologice si imprejmuire teren în loc.Dranceni, Com.Dranceni, Jud.Vaslui, beneficiari investiției fiind: **SC WAG NUT SRL** cu sediul în Bucuresti, sector 1, strada Avionului, nr.26, etaj 1, birou 3.





Secretar,
Sanda Vezetiu

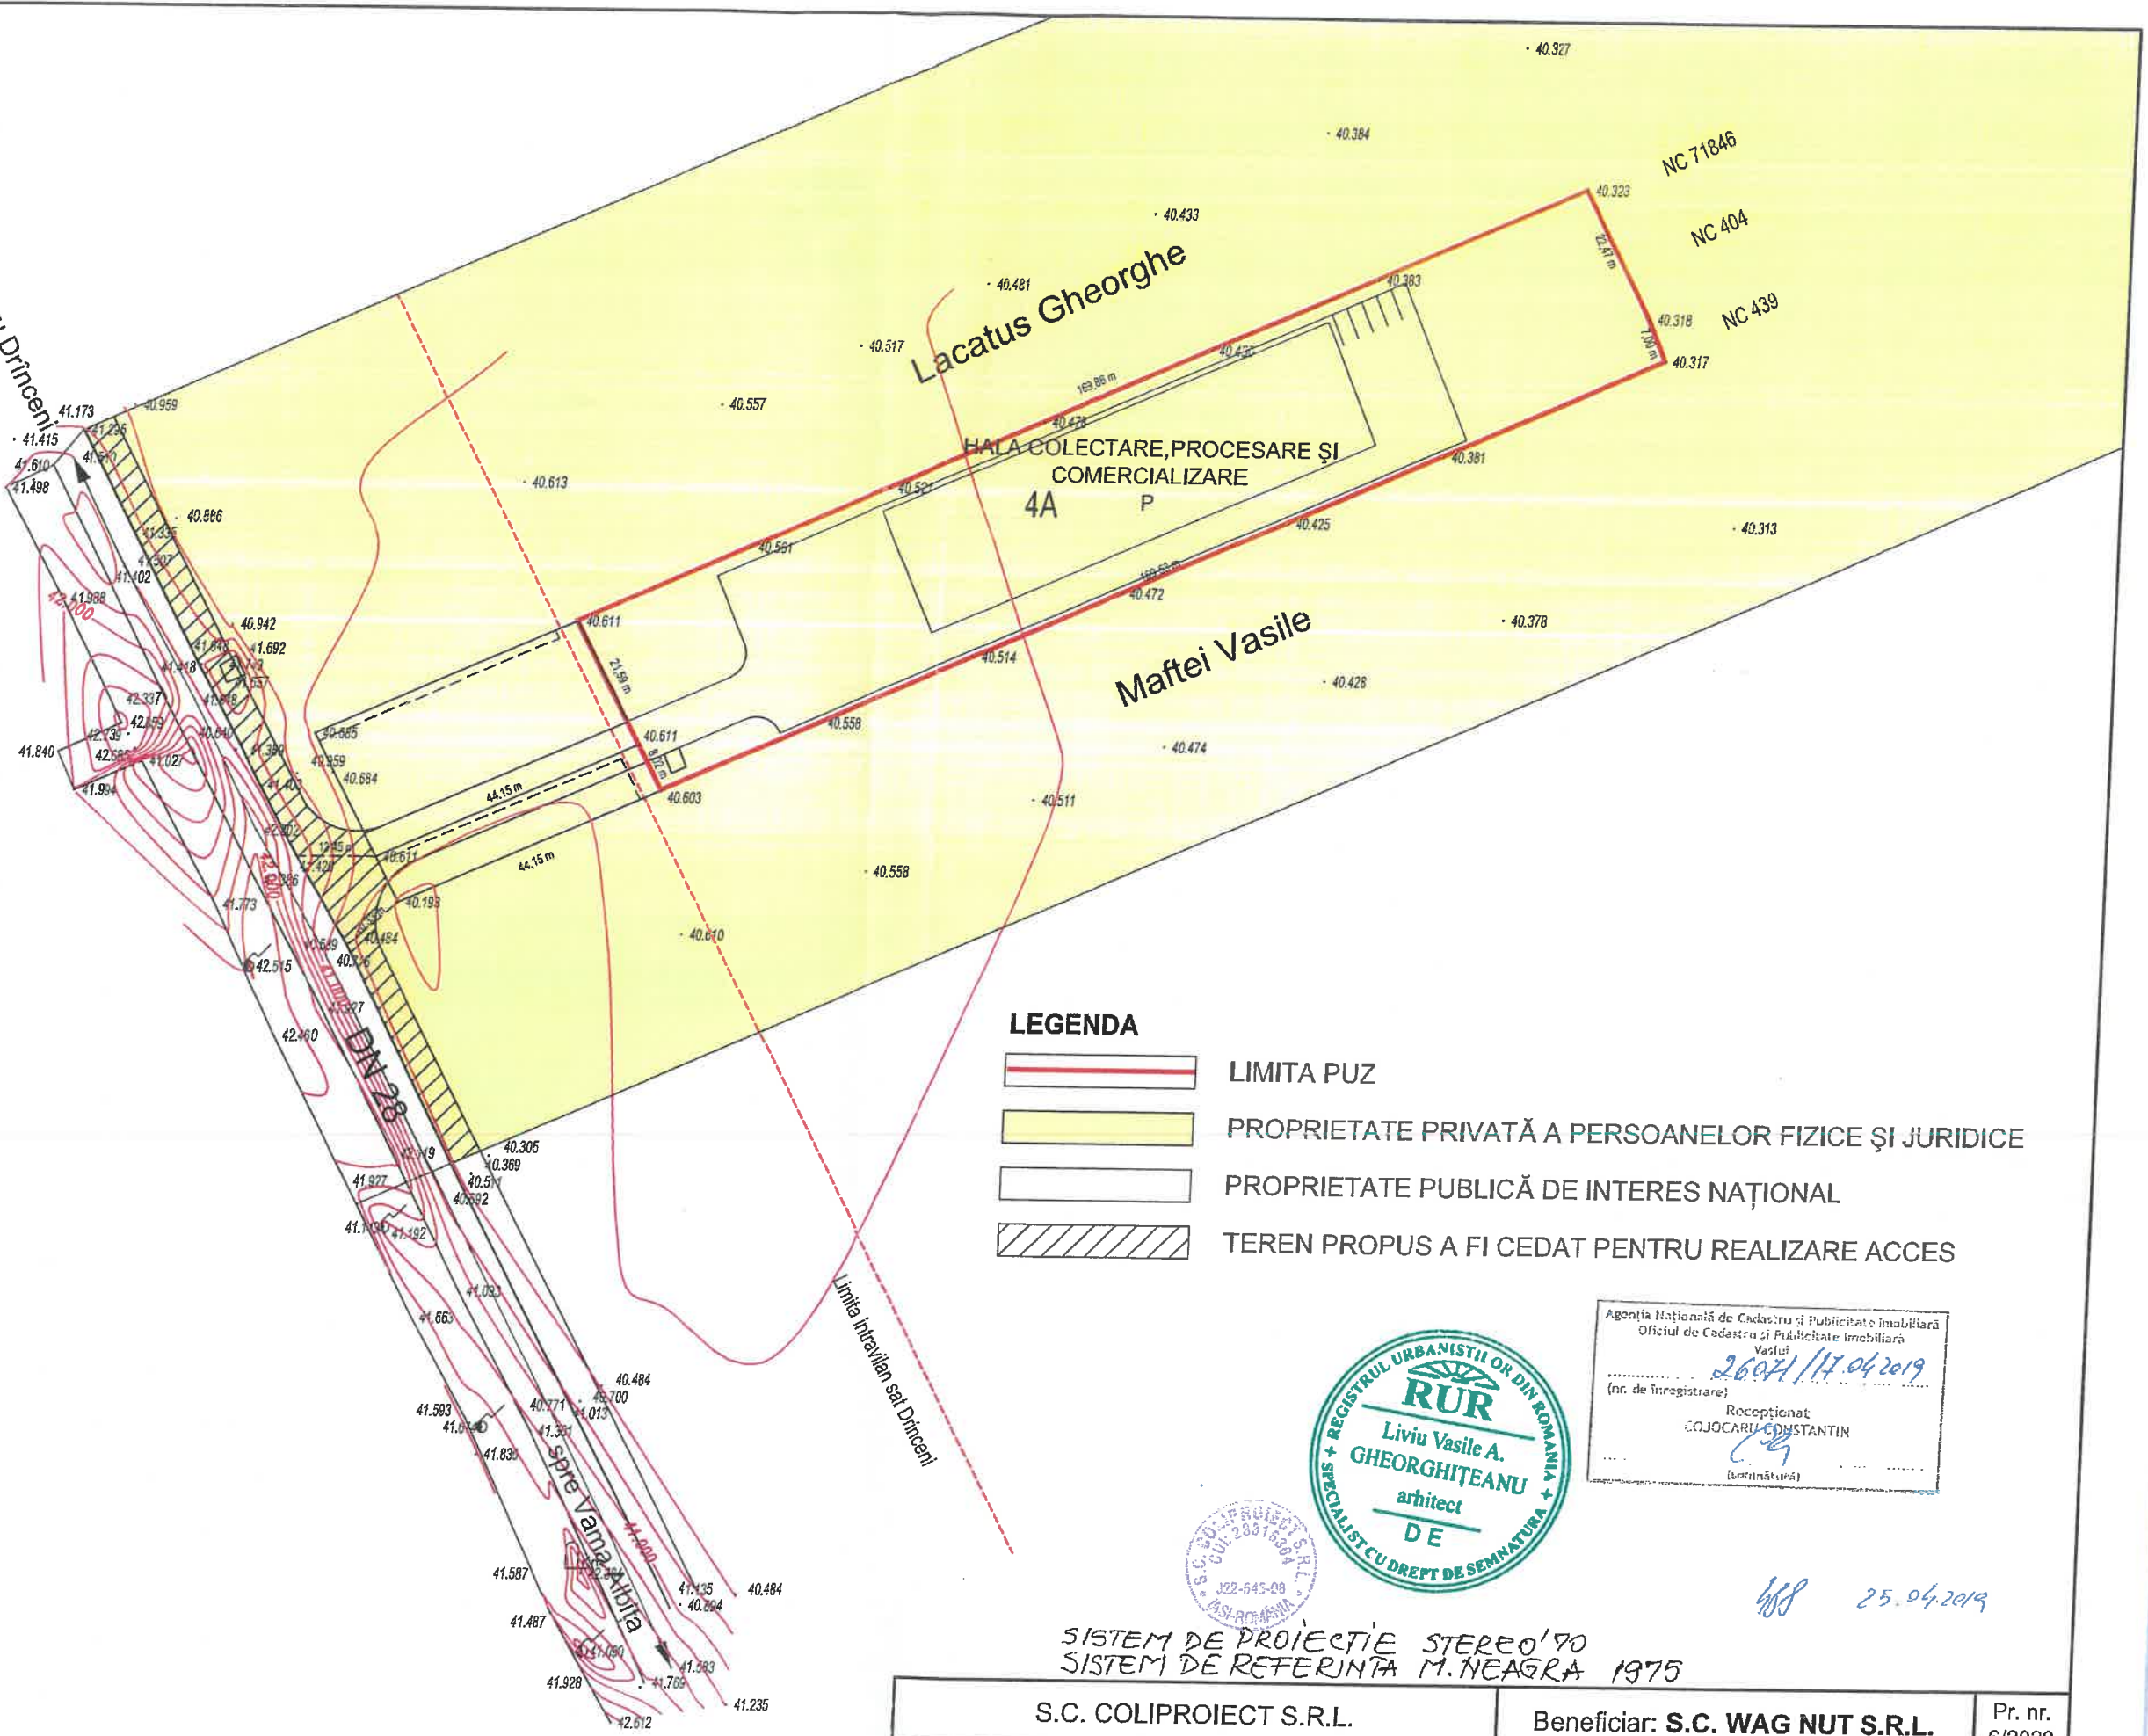


Spre centru Drinceni






LEGENDA

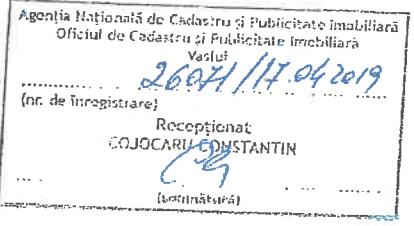-  LIMITA PUZ
-  PROPRIETATE PRIVATĂ A PERSOANELOR FIZICE ŞI JURIDICE
-  PROPRIETATE PUBLICĂ DE INTERES NAŢIONAL
-  TEREN PROPUS A FI CEDAT PENTRU REALIZARE ACCES




488 25.04.2019

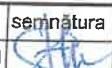
SISTEM DE PROIECTIE STEREO'70
SISTEM DE REFERINTA M. NEAGRA 1975

S.C. COLIPROIECT S.R.L.				Beneficiar: S.C. WAG NUT S.R.L.		Pr. nr. 6/2020
specificație	nume	semnătura	Scara	PUZ - înființare lanț integrat procesare nuci extravilan Sat Drinceni, comuna Drinceni, județul Vaslui tarla 66, parcele 1085/27, 1085/28, 1085/29		Faza PUZ
Șef proiect	arh. L. Gheorghiteanu		1/1000			Pl. nr. 4
Proiectat	ing. C. Prisacaru		Data	PROPRIETATEA ASUPRA TERENURILOR		
Desenat	ing. C. Prisacaru		07.2020			


spre centru Drinceni

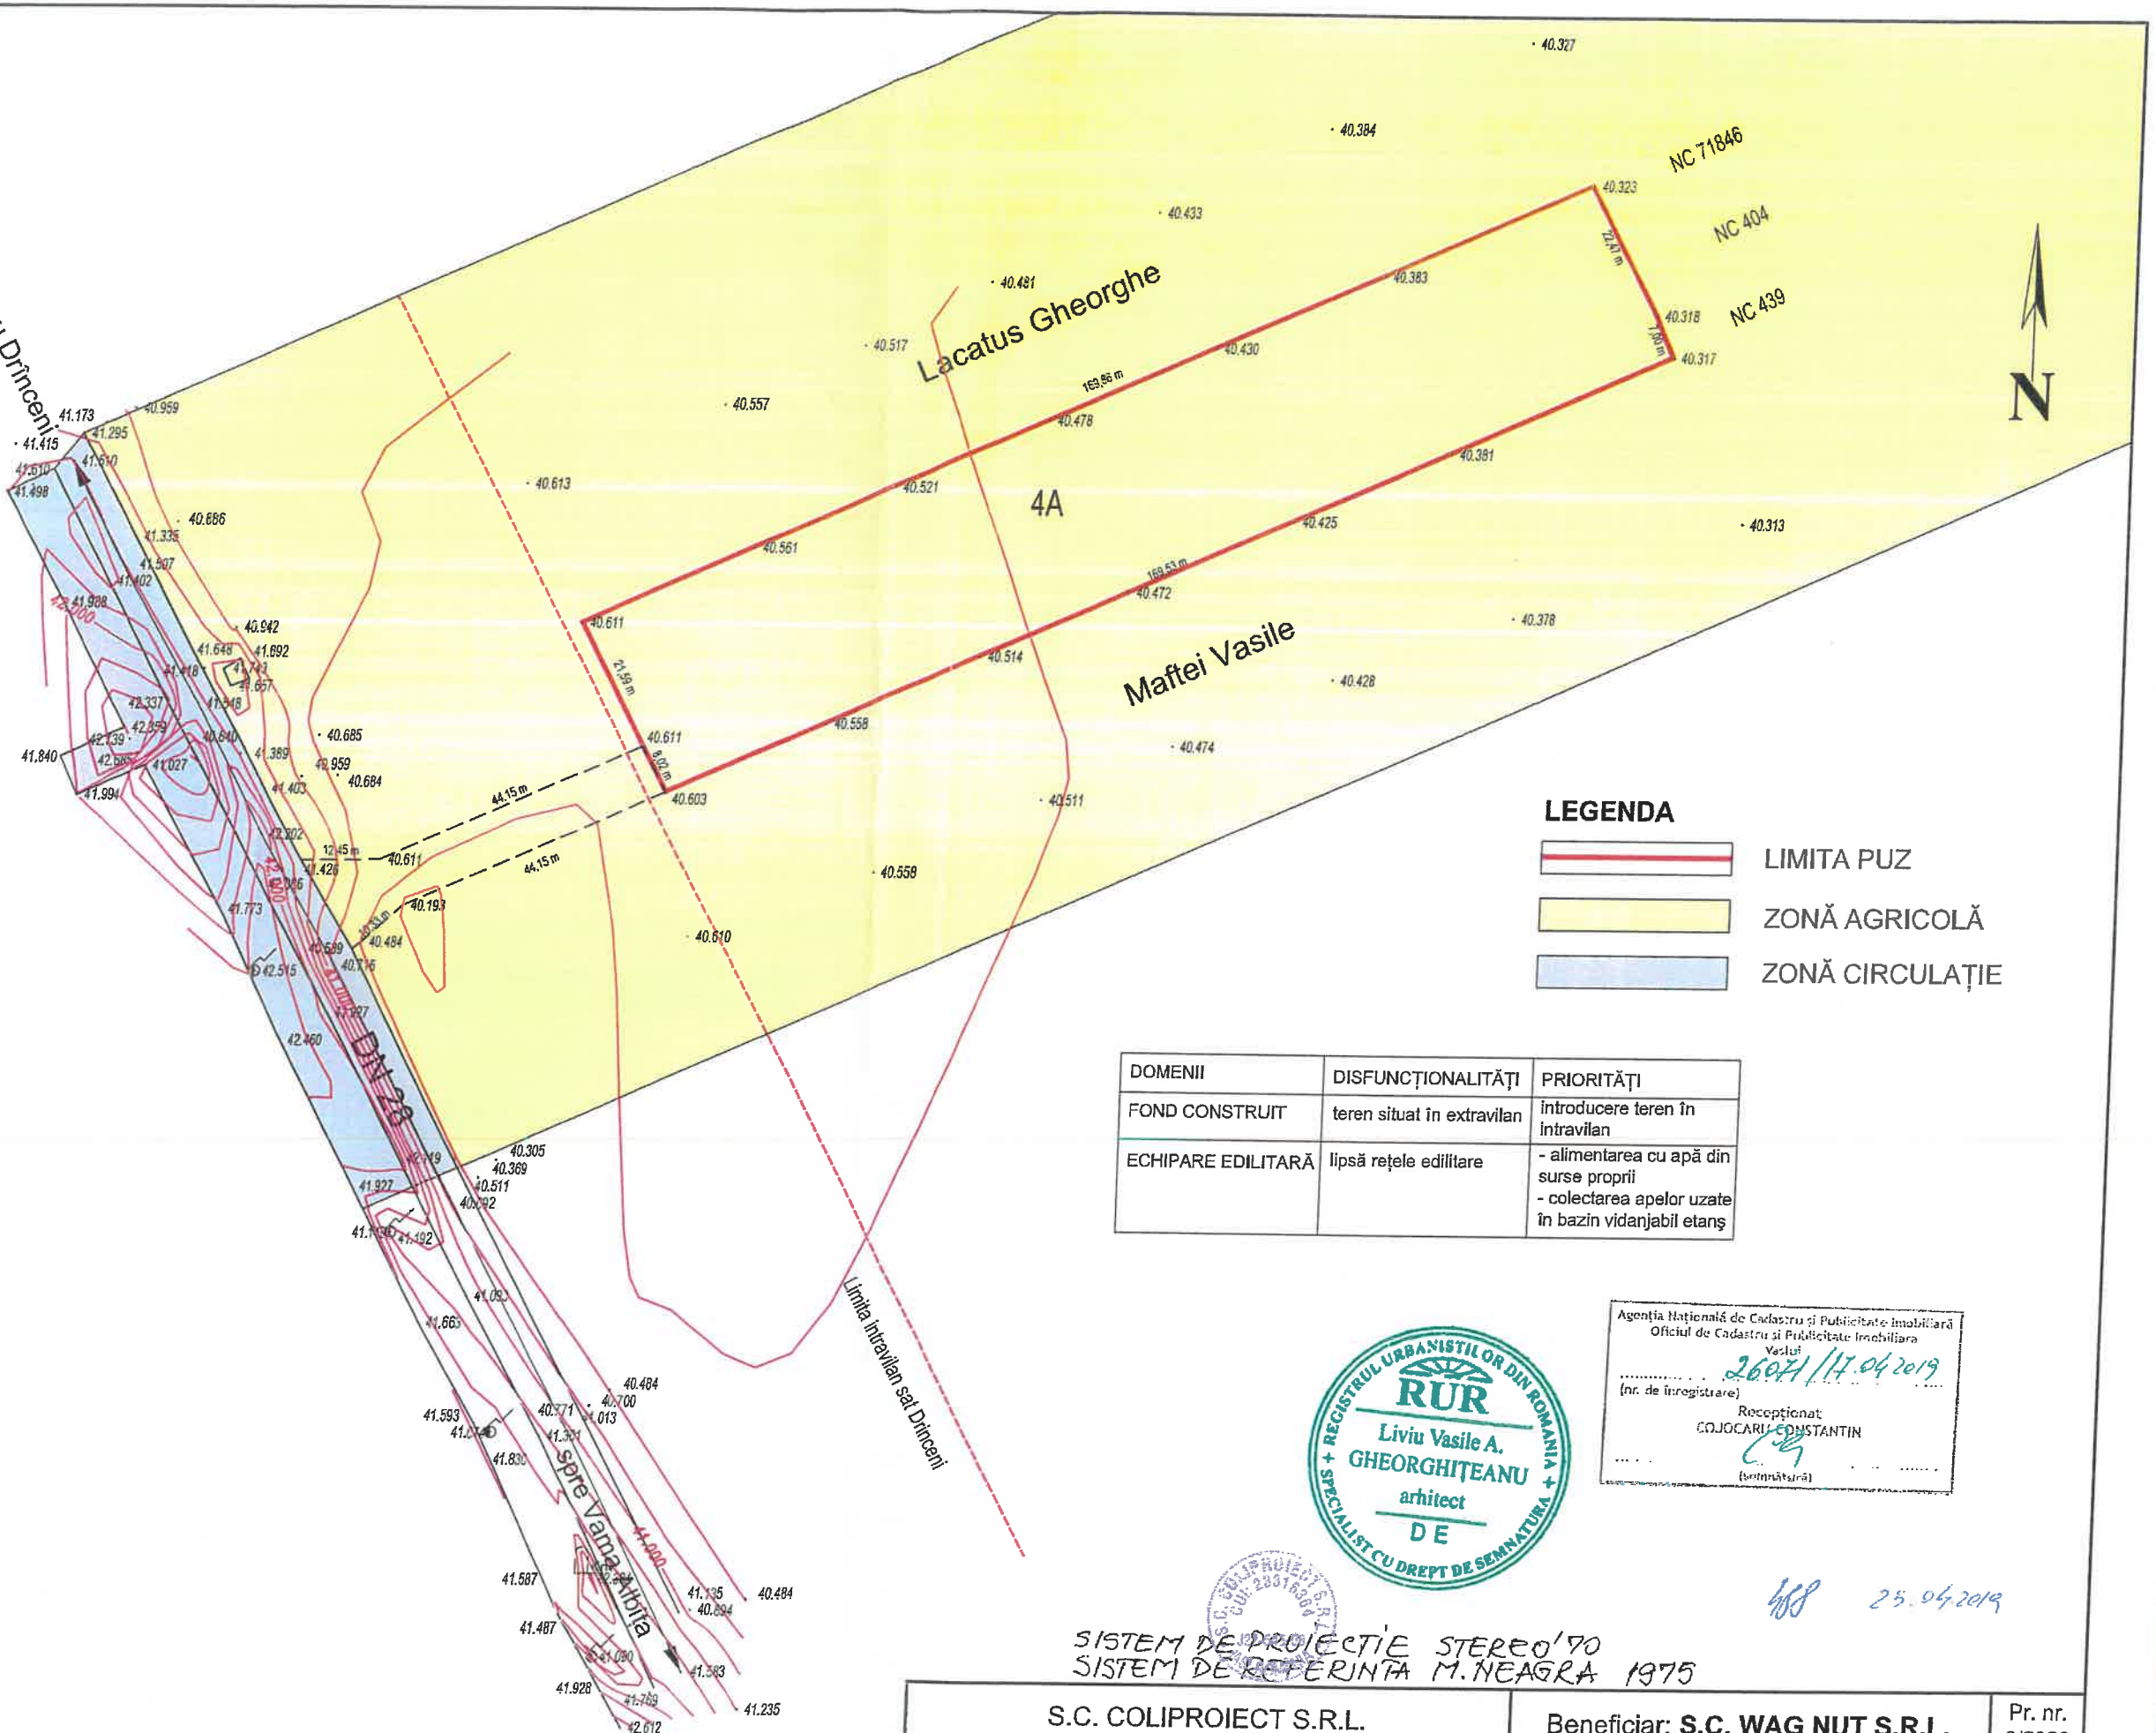

LEGENDA




-  LIMITA PUZ
-  ZONĂ AGRICOLĂ
-  ZONĂ CIRCULAȚIE

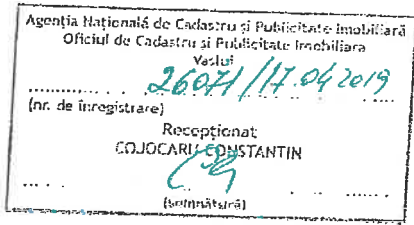DOMENII	DISFUNCȚIONALITĂȚI	PRIORITĂȚI
FOND CONSTRUIT	teren situat în extravilan	introducere teren în intravilan
ECHIPARE EDILITARĂ	lipsă rețele edilitare	- alimentarea cu apă din surse proprii - colectarea apelor uzate în bazin vidanjabil etanș




25.04.2019

SISTEM DE PROIECTIE STEREO'70
SISTEM DE REFERINȚA M. NEAGRA 1975


S.C. COLIPROIECT S.R.L.				Beneficiar: S.C. WAG NUT S.R.L.		Pr. nr. 6/2020
specificație	nume	semnătura	Scara 1/1000	PUZ - Inițiere lanț integrat procesare nuci extravilan Sat Drinceni, comuna Drinceni, județul Vaslui tarla 66, parcele 1085/27, 1085/28, 1085/29		Faza PUZ
Șef proiect	arh. L. Gheorghiteanu		Data 07.2020	SITUAȚIA EXISTENTĂ		Pl. nr. 1
Proiectat	carh. G. Costea					
Desenat	carh. G. Costea					

spre centru Drînceni

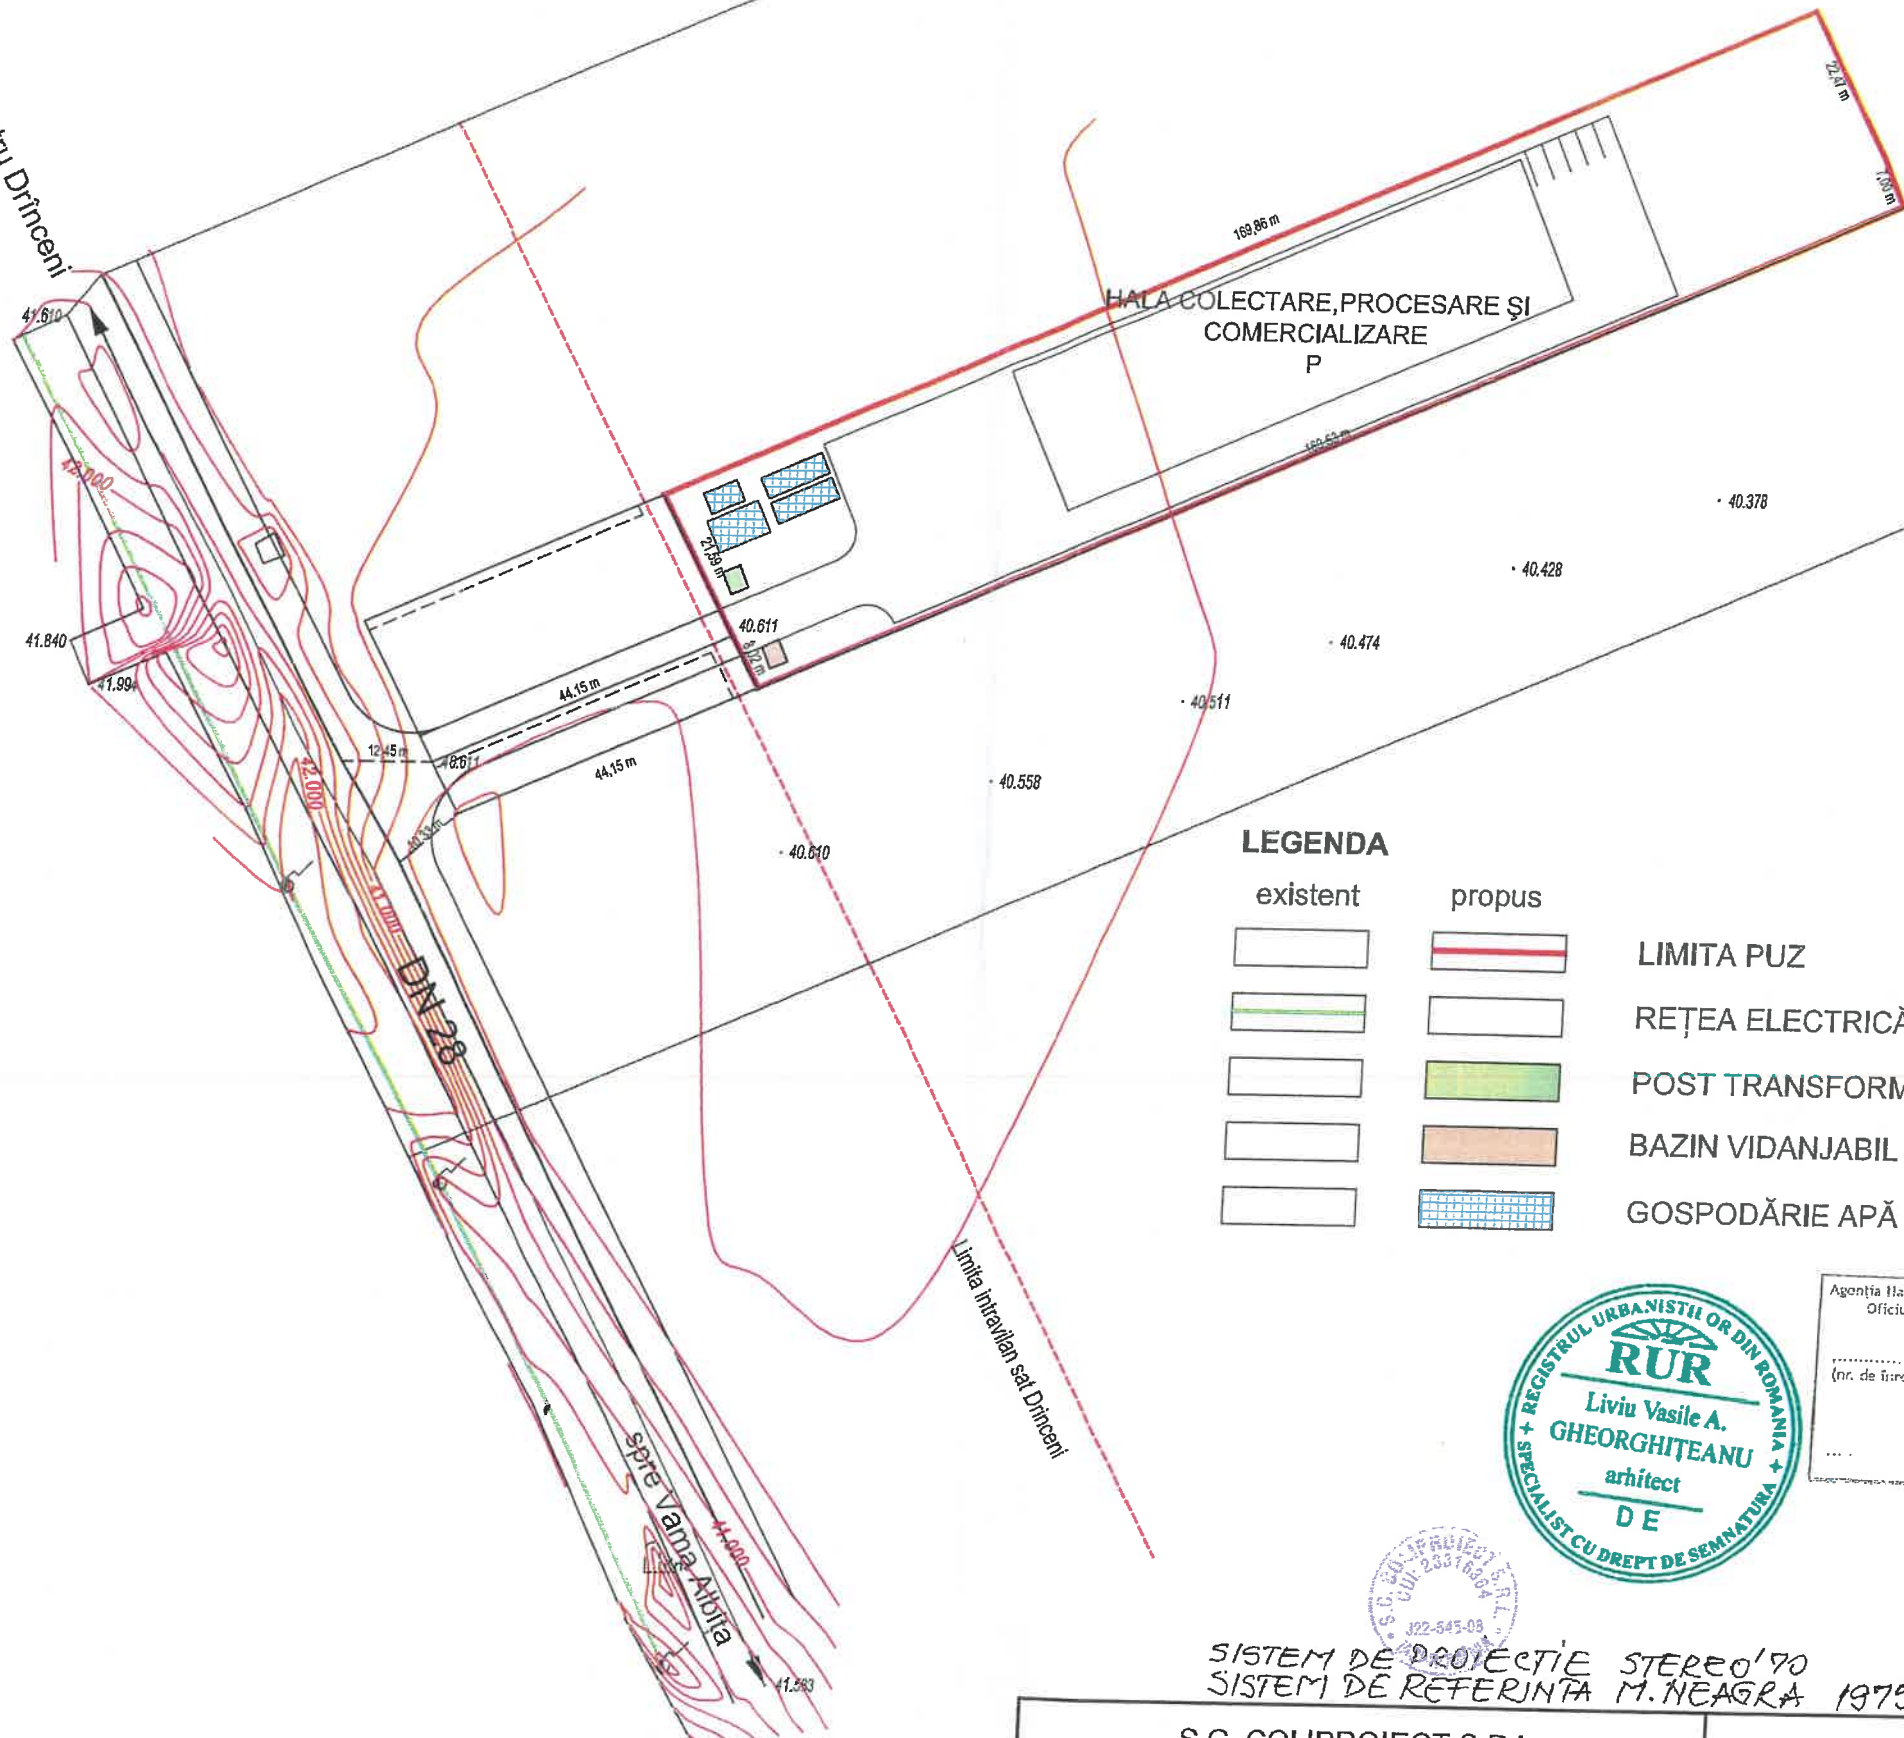

LEGENDA

- | | | |
|----------|--------|-----------------------------------|
| existent | propus | |
| | | LIMITA PUZ |
| | | REŢEA ELECTRICĂ DE MEDIE TENSIUNE |
| | | POST TRANSFORMARE |
| | | BAZIN VIDANJABIL ETANŞ |
| | | GOSPODĂRIE APĂ ŞI INCENDIU |

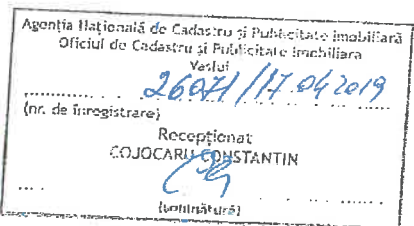

488 25.04.2019

SISTEM DE PROIECTIE STEREO'70
SISTEM DE REFERINTA M. NEAGRA 1975

S.C. COLIPROIECT S.R.L.				Beneficiar: S.C. WAG NUT S.R.L.		Pr. nr. 6/2020
specificație	nume	semnatura	Scara 1/1000	PUZ - Inființare lanț integrat procesare nuci extravilan Sat Drînceni, comuna Drînceni, județul Vaslui tarla 66, parcele 1085/27, 1085/28, 1085/29		Faza PUZ
Şef proiect	arh. L. Gheorghiteanu		Data 07.2020	REGLEMENTĂRI EDILITARE		Pl. nr. 3
Proiectat	ing. C. Prisacaru					
Desenat	ing. C. Prisacaru					